

Envoyé en préfecture le 17/10/2024

Reçu en préfecture le 17/10/2024

Publié le 17/10/2024

ID : 032-213203078-20240910-D2024_047A-DE



**Convention : Commune de
Pavie
Commune PAVIE
Section AO
Parcelle 79**

-  Servitude concernée
-  Autre servitude
-  Conduite réseau irrigation
-  Conduite hors service rése:
-  p_borne_I93

Echelle : 1/2000ème



**RIVES &
EAUX**
DU SUD-OUEST

POUR UN
PARTAGE
DURABLE
DE L'EAU

Réalisation : Rives & Eaux - Cellule SIG
Source : DGFIS, CACIS


Date : Août 2024

Envoyé en préfecture le 17/10/2024

Reçu en préfecture le 17/10/2024

Publié le 17/10/2024

ID : 032-213203078-20240910-D2024_047A-DE

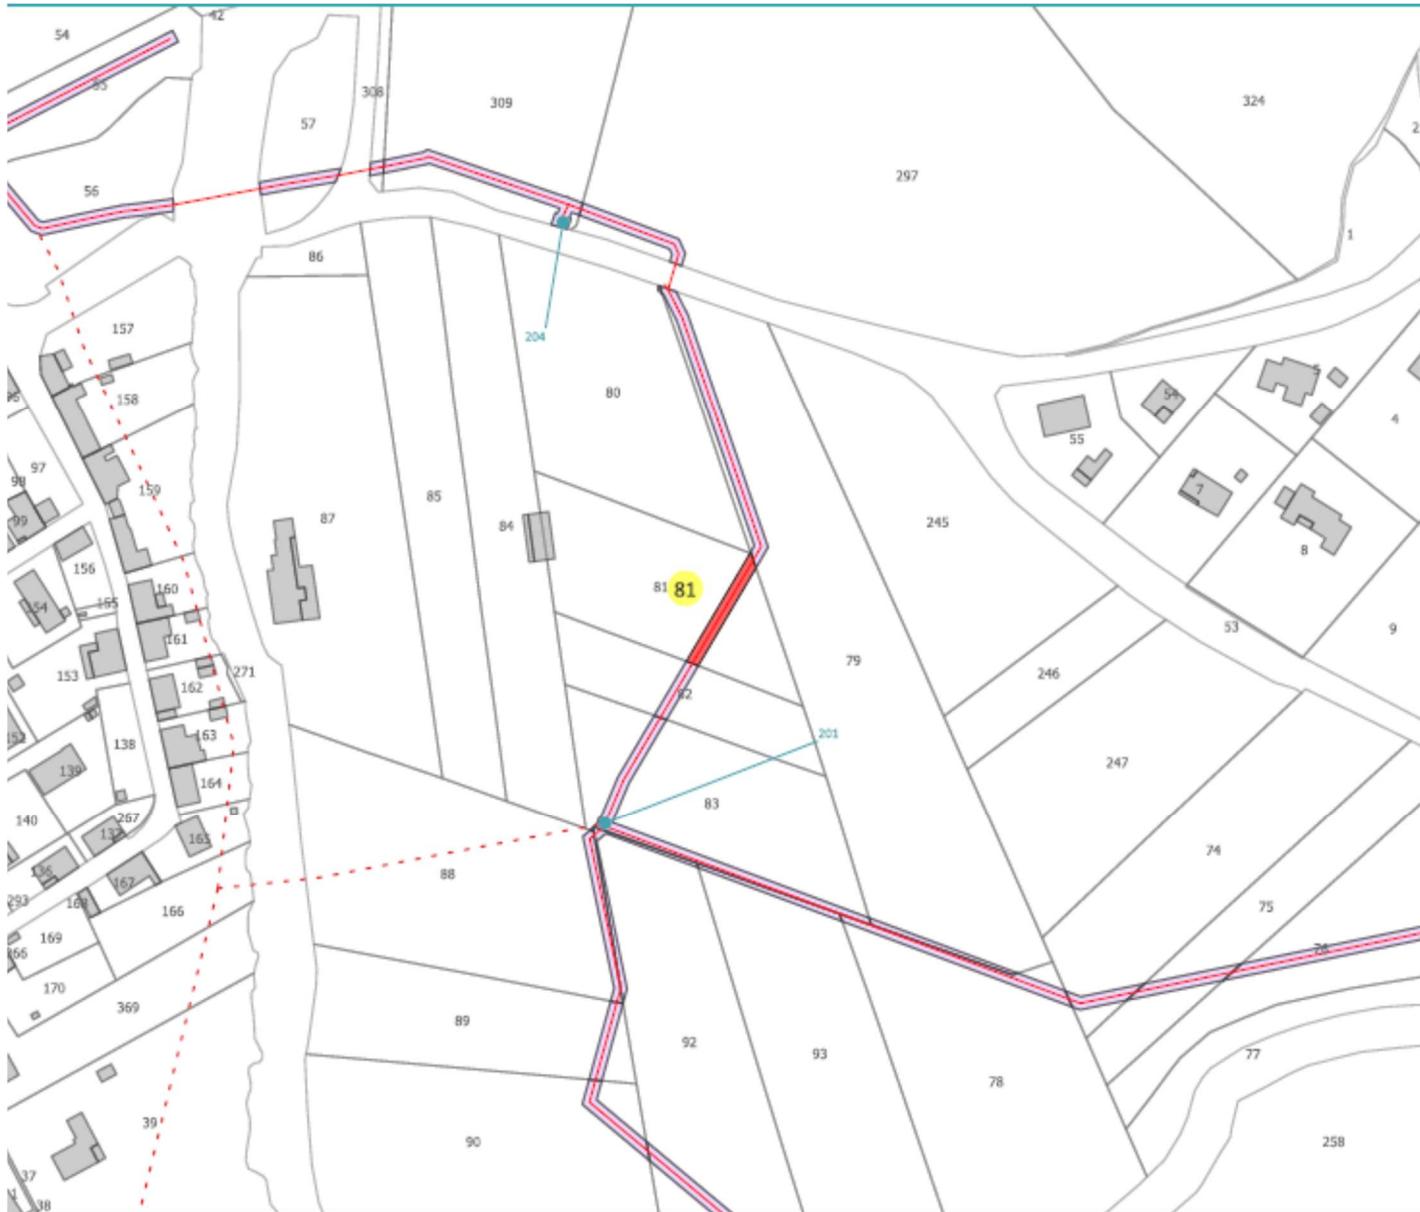

Convention : Commune de Pavie
Commune PAVIE
Section AO
Parcelle 81

-  Servitude concernée
-  Autre servitude
-  Conduite réseau irrigation
-  Conduite hors service rése:
-  p_borne_I93

Echelle : 1/2000ème



RIVES & EAUX
DU SUD-OUEST

POUR UN
PARTAGE
DURABLE
DE L'EAU

Réalisation : Rives & Eaux - Cellule SIG
Source : DGFIP, CACG

Date : Août 2024

Envoyé en préfecture le 17/10/2024

Reçu en préfecture le 17/10/2024

Publié le 17/10/2024

ID : 032-213203078-20240910-D2024_047A-DE



**Convention : Commune de
Pavie
Commune PAVIE
Section AO
Parcelle 82**

-  Servitude concernée
-  Autre servitude
-  Conduite réseau irrigation
-  Conduite hors service réseau
-  p_borne_I93

Echelle : 1/2000ème



**RIVES &
EAUX**
DU SUD-OUEST

POUR UN
PARTAGE
DURABLE
DE L'EAU

Réalisation : Rives & Eaux - Cellule SIG
Source : DGFIP, CACG

Date : Août 2024

Envoyé en préfecture le 17/10/2024

Reçu en préfecture le 17/10/2024

Publié le 17/10/2024

ID : 032-213203078-20240910-D2024_047A-DE



**Convention : Commune de
Pavie
Commune PAVIE
Section AO
Parcelle 83**

-  Servitude concernée
-  Autre servitude
-  Conduite réseau irrigation
-  Conduite hors service réseau
-  p_borne_I93

Echelle : 1/2000ème




**RIVES &
EAUX**
DU SUD-OUEST

POUR UN
PARTAGE
DURABLE
DE L'EAU

Réalisation : Rives & Eaux - Cellule SIG
Source : DGFIP, CACG

Date : Août 2024

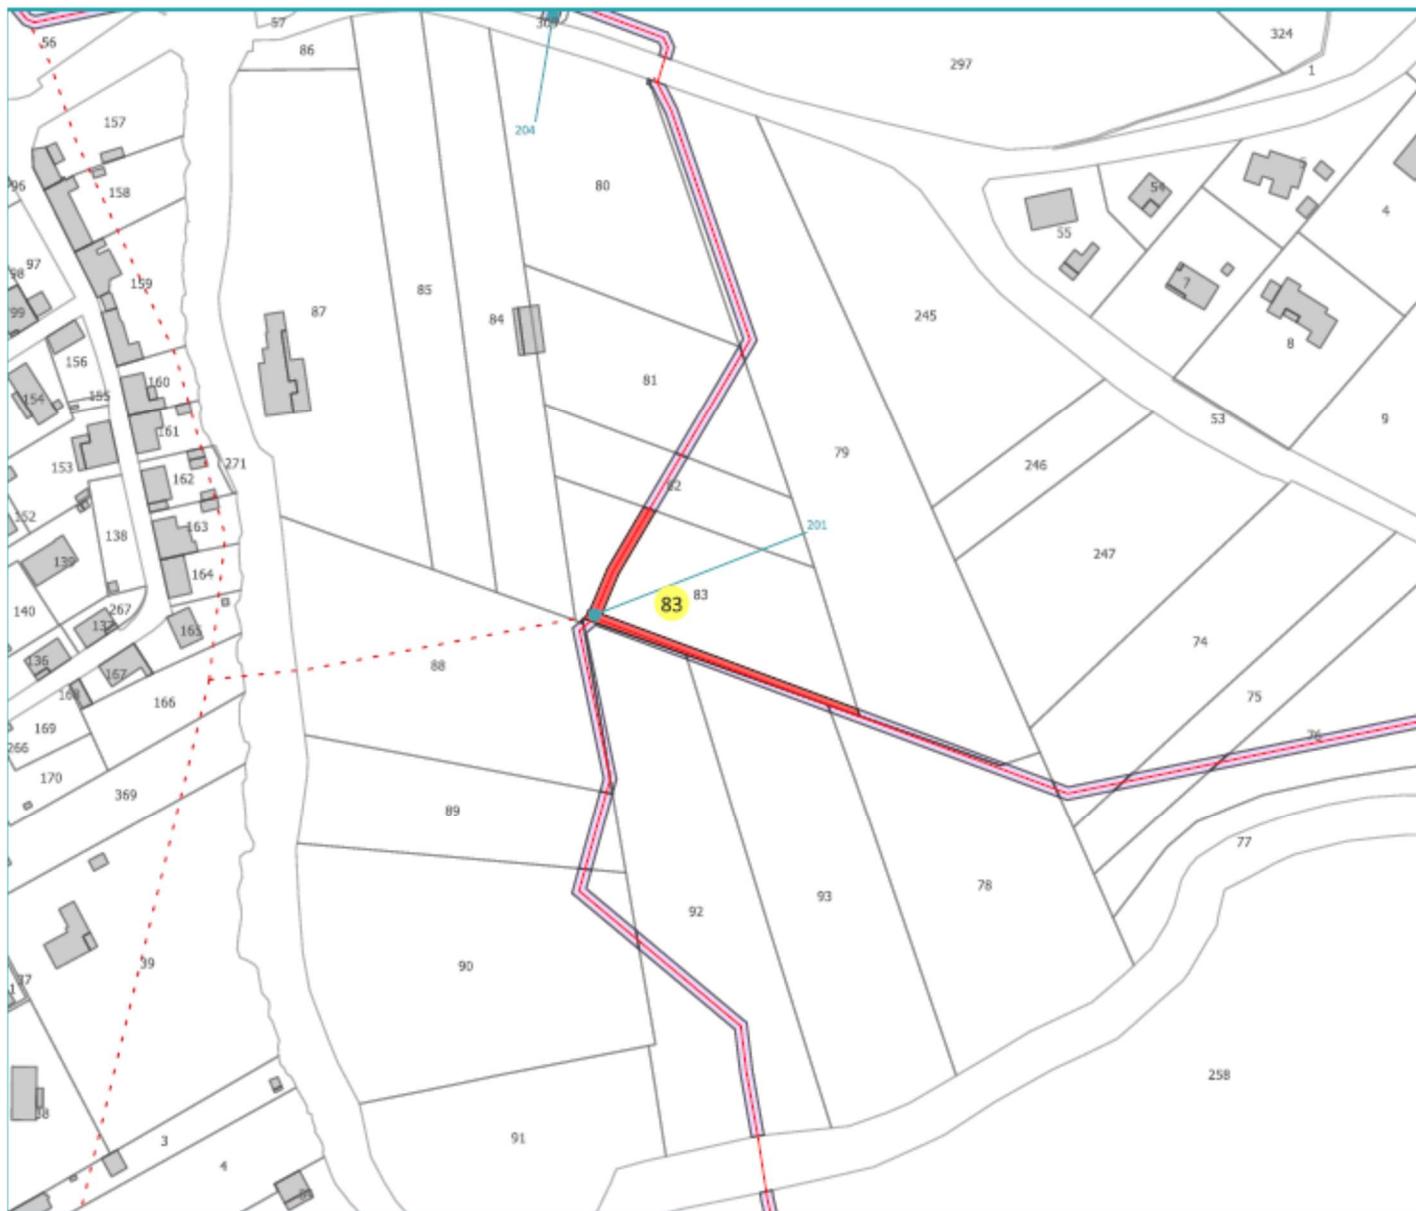


Envoyé en préfecture le 17/10/2024

Reçu en préfecture le 17/10/2024

Publié le 17/10/2024

ID : 032-213203078-20240910-D2024_047A-DE

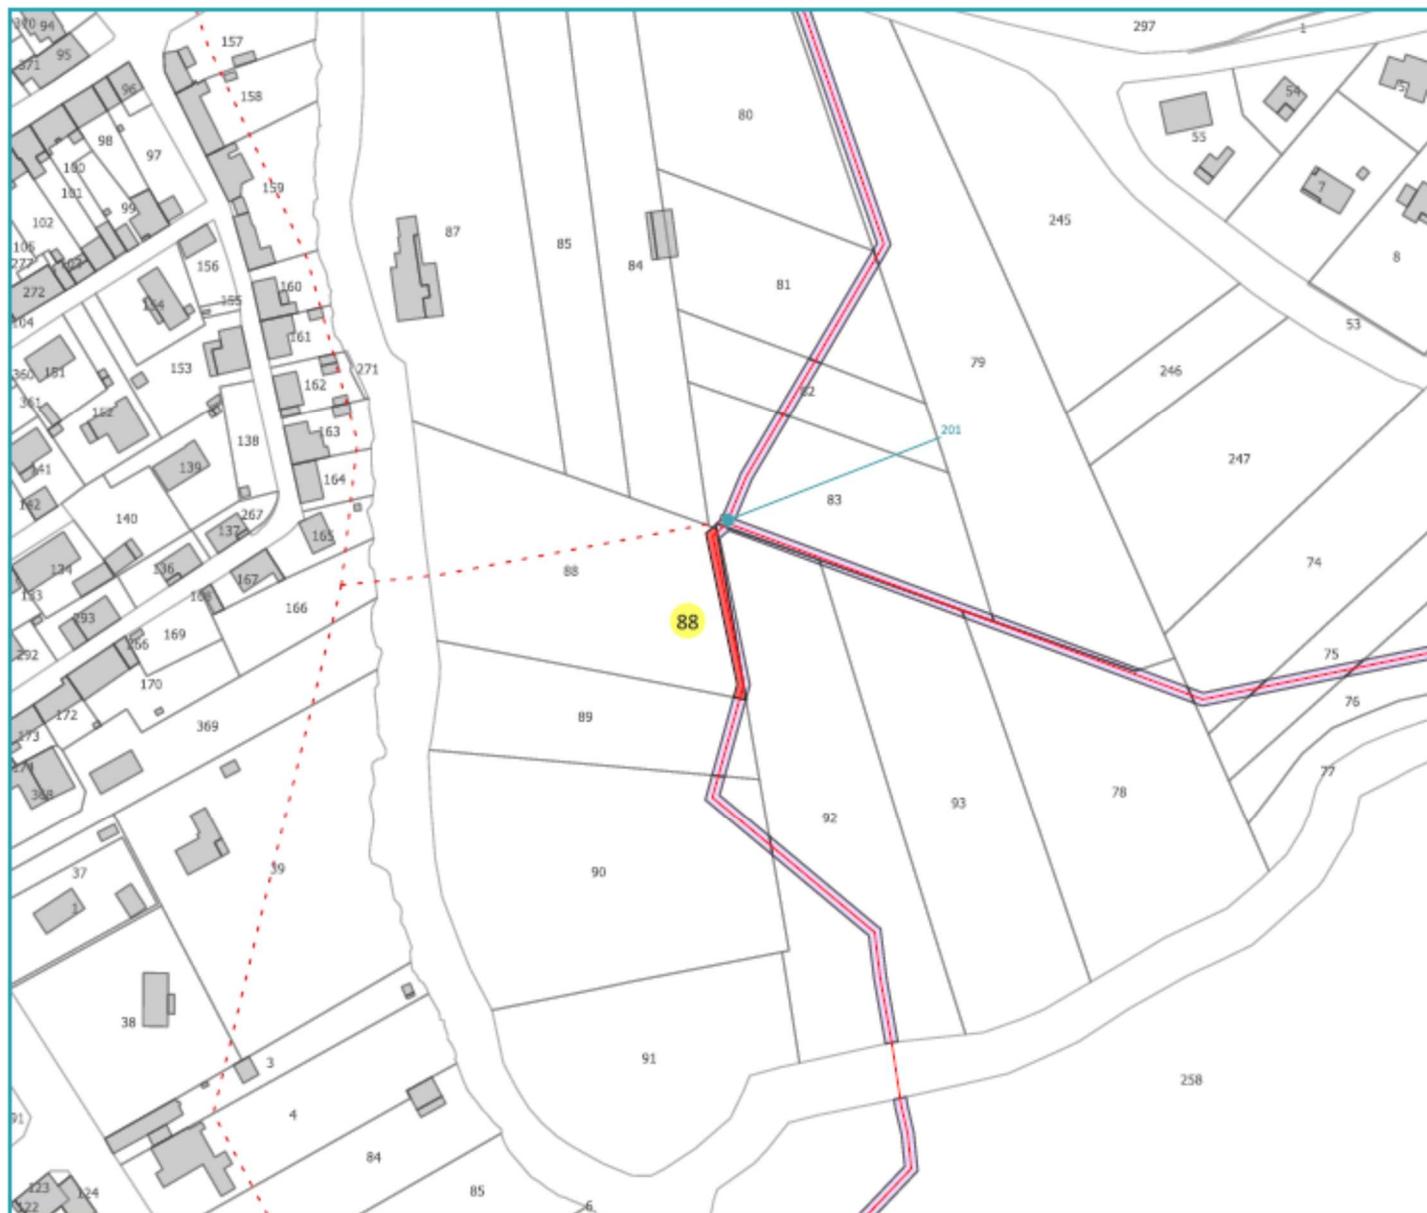

**Convention : Commune de
Pavie
Commune PAVIE
Section AO
Parcelle 88**

-  Servitude concernée
-  Autre servitude
-  Conduite réseau irrigation
-  Conduite hors service rése:
-  p_borne_I93

Echelle : 1/2000ème



**RIVES &
EAUX**
DU SUD-OUEST

POUR UN
PARTAGE
DURABLE
DE L'EAU

Réalisation : Rives & Eaux - Cellule SIG
Source : DGFIP, CACG

Date : Août 2024



Convention : Commune de Pavie
Commune PAVIE
Section AO
Parcelle 89

- Servitude concernée
- Autre servitude
- Conduite réseau irrigation
- Conduite hors service réseau
- p_borne_193

Echelle : 1/2000ème



Réalisation : Rives & Eaux - Cellule SIG
Source : DGFIP, CACG
Date : Août 2024

Envoyé en préfecture le 17/10/2024

Reçu en préfecture le 17/10/2024

Publié le 17/10/2024

ID : 032-213203078-20240910-D2024_047A-DE



**Convention : Commune de
Pavie
Commune PAVIE
Section AO
Parcelle 90**

-  Servitude concernée
-  Autre servitude
-  Conduite réseau irrigation
-  Conduite hors service réseau
-  p_borne_193

Echelle : 1/2000ème



**RIVES &
EAUX**
DU SUD-OUEST

POUR UN
PARTAGE
DURABLE
DE L'EAU

Réalisation : Rives & Eaux - Cellule SIG
Source : DGFIP, CACG


Date : Août 2024

Envoyé en préfecture le 17/10/2024

Reçu en préfecture le 17/10/2024

Publié le 17/10/2024

ID : 032-213203078-20240910-D2024_047A-DE

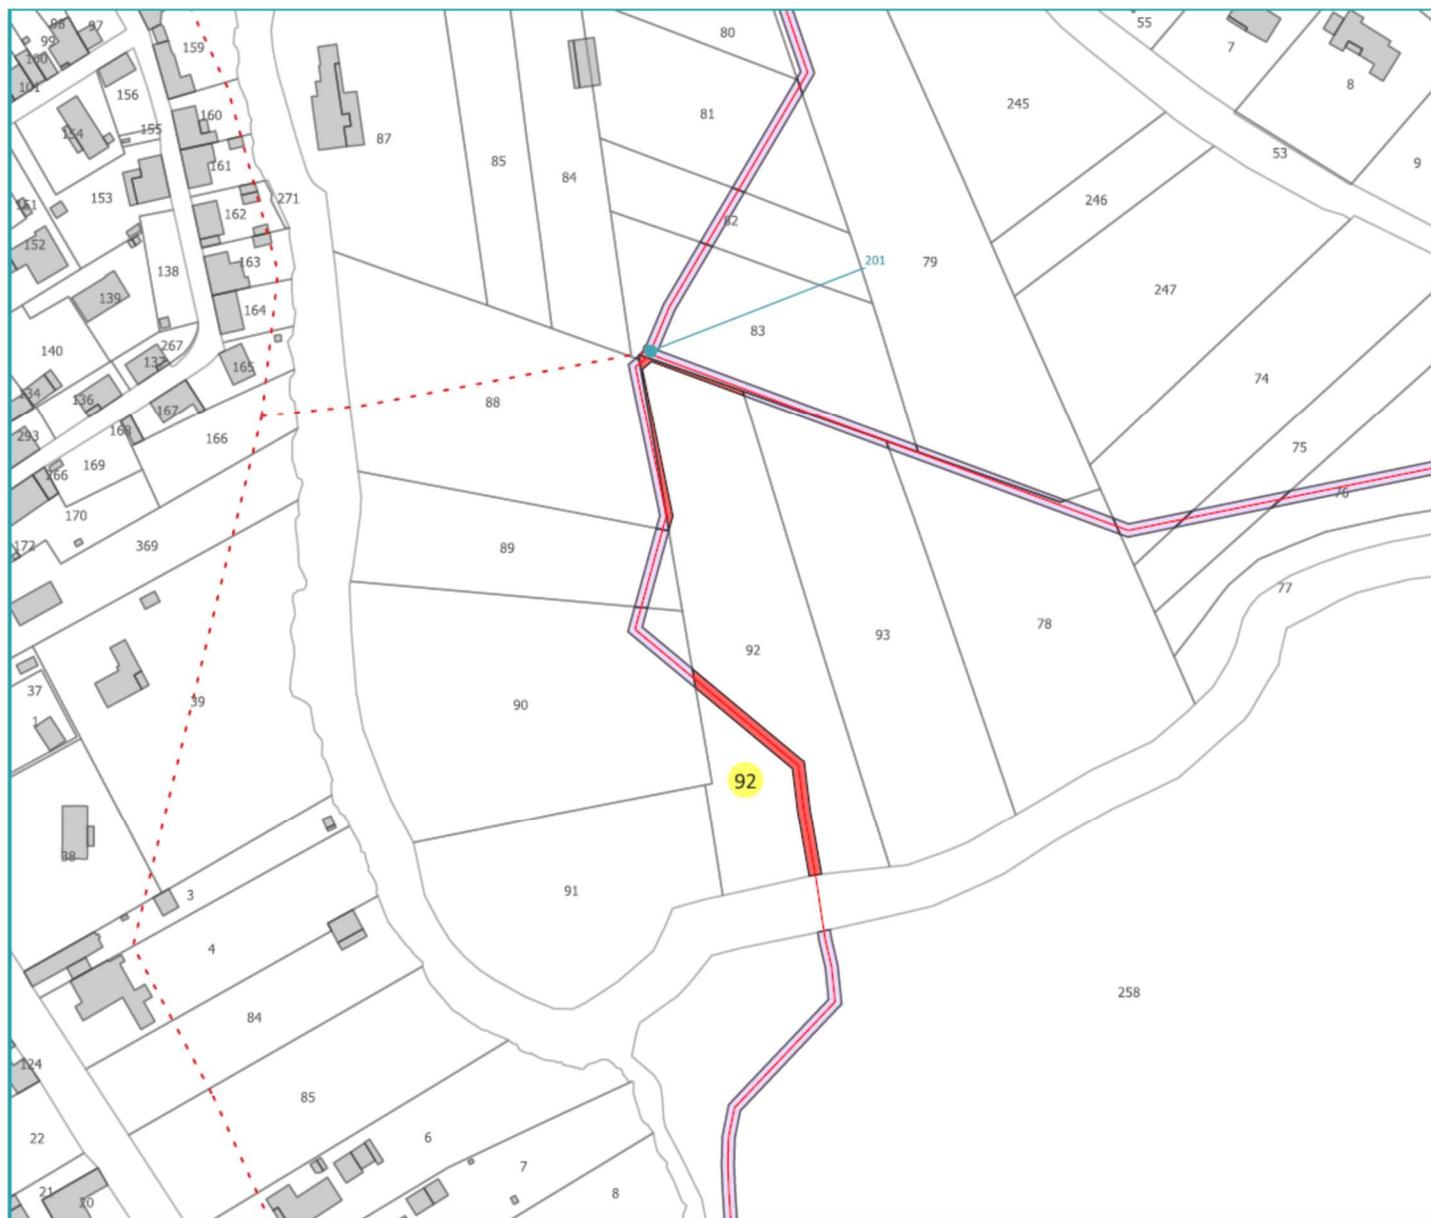

**Convention : Commune de
Pavie
Commune PAVIE
Section AO
Parcelle 92**

-  Servitude concernée
-  Autre servitude
-  Conduite réseau irrigation
-  Conduite hors service rése:
-  p_borne_I93

Echelle : 1/2000ème




**RIVES &
EAUX**
DU SUD-OUEST

POUR UN
PARTAGE
DURABLE
DE L'EAU

Réalisation : Rives & Eaux - Cellule SIG
Source : DGFIP, CACG

Date : Août 2024

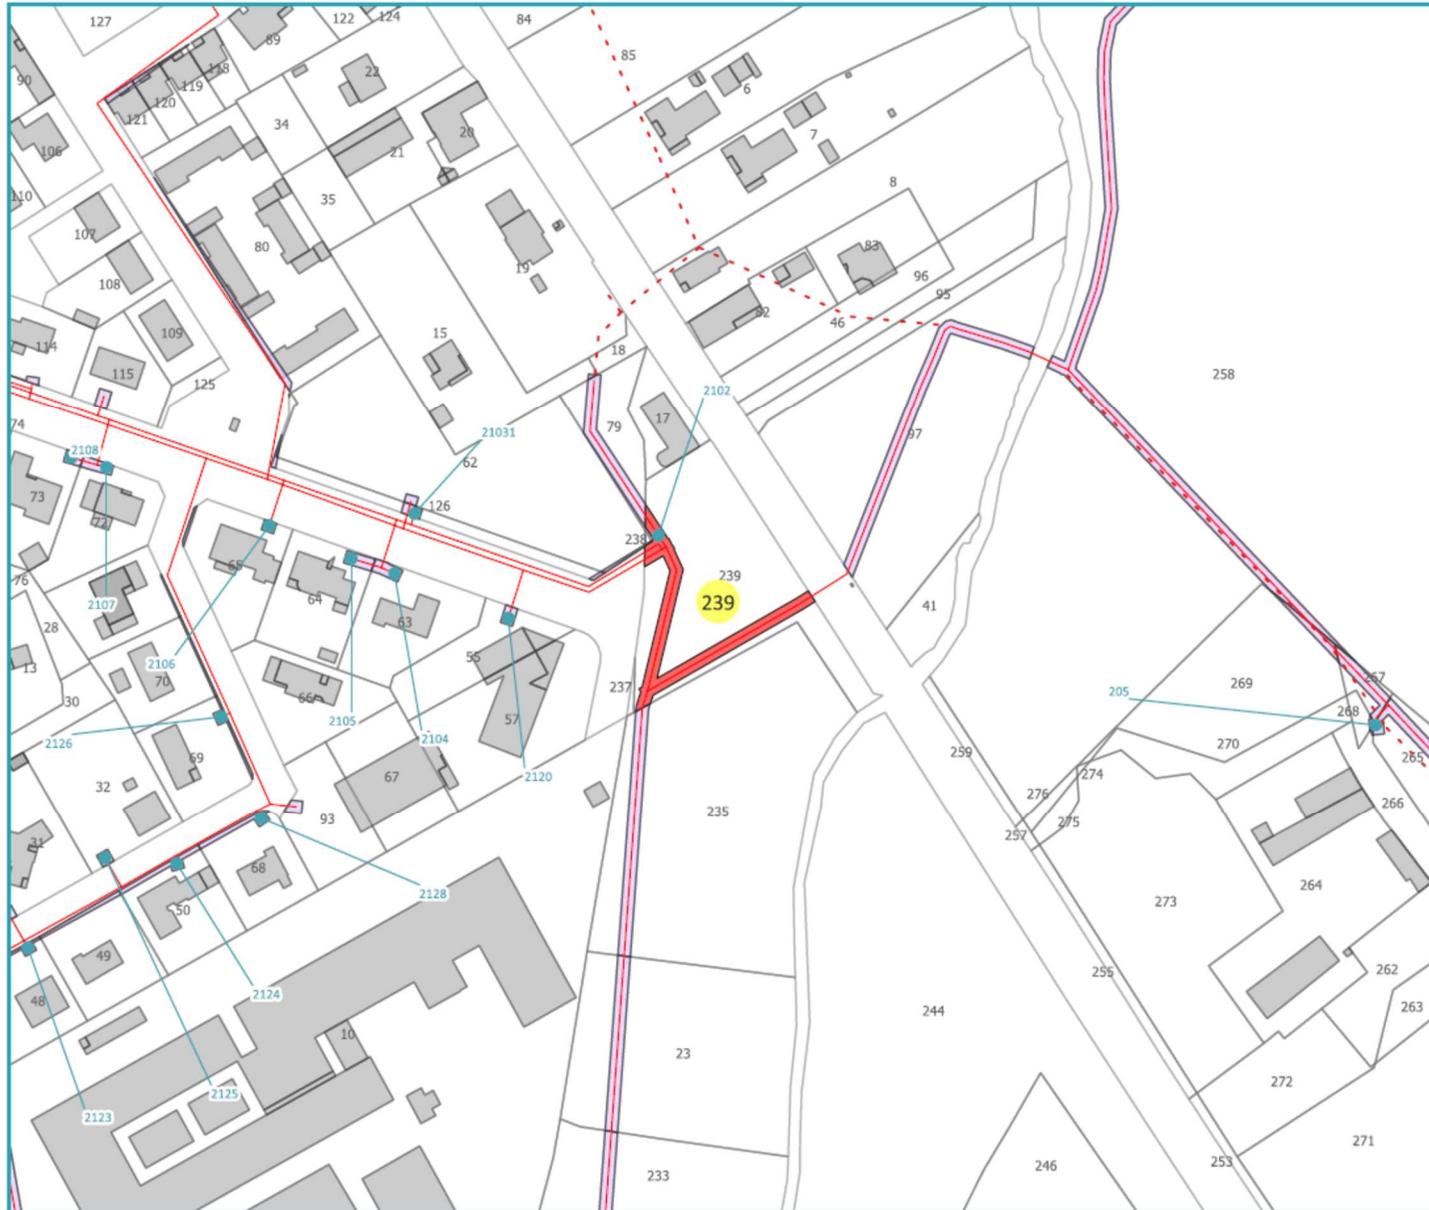

**Convention : Commune de
Pavie
Commune PAVIE
Section AS
Parcelle 239**

- Servitude concernée
- Autre servitude
- Conduite réseau irrigation
- - - Conduite hors service rése:
- p_borne_I93

Echelle : 1/2000ème




RIVES & EAUX
DU SUD-OUEST

POUR UN
PARTAGE
DURABLE
DE L'EAU

Réalisation : Rives & Eaux - Cellule SIG
Source : DGFIP, CACG

Date : Août 2024

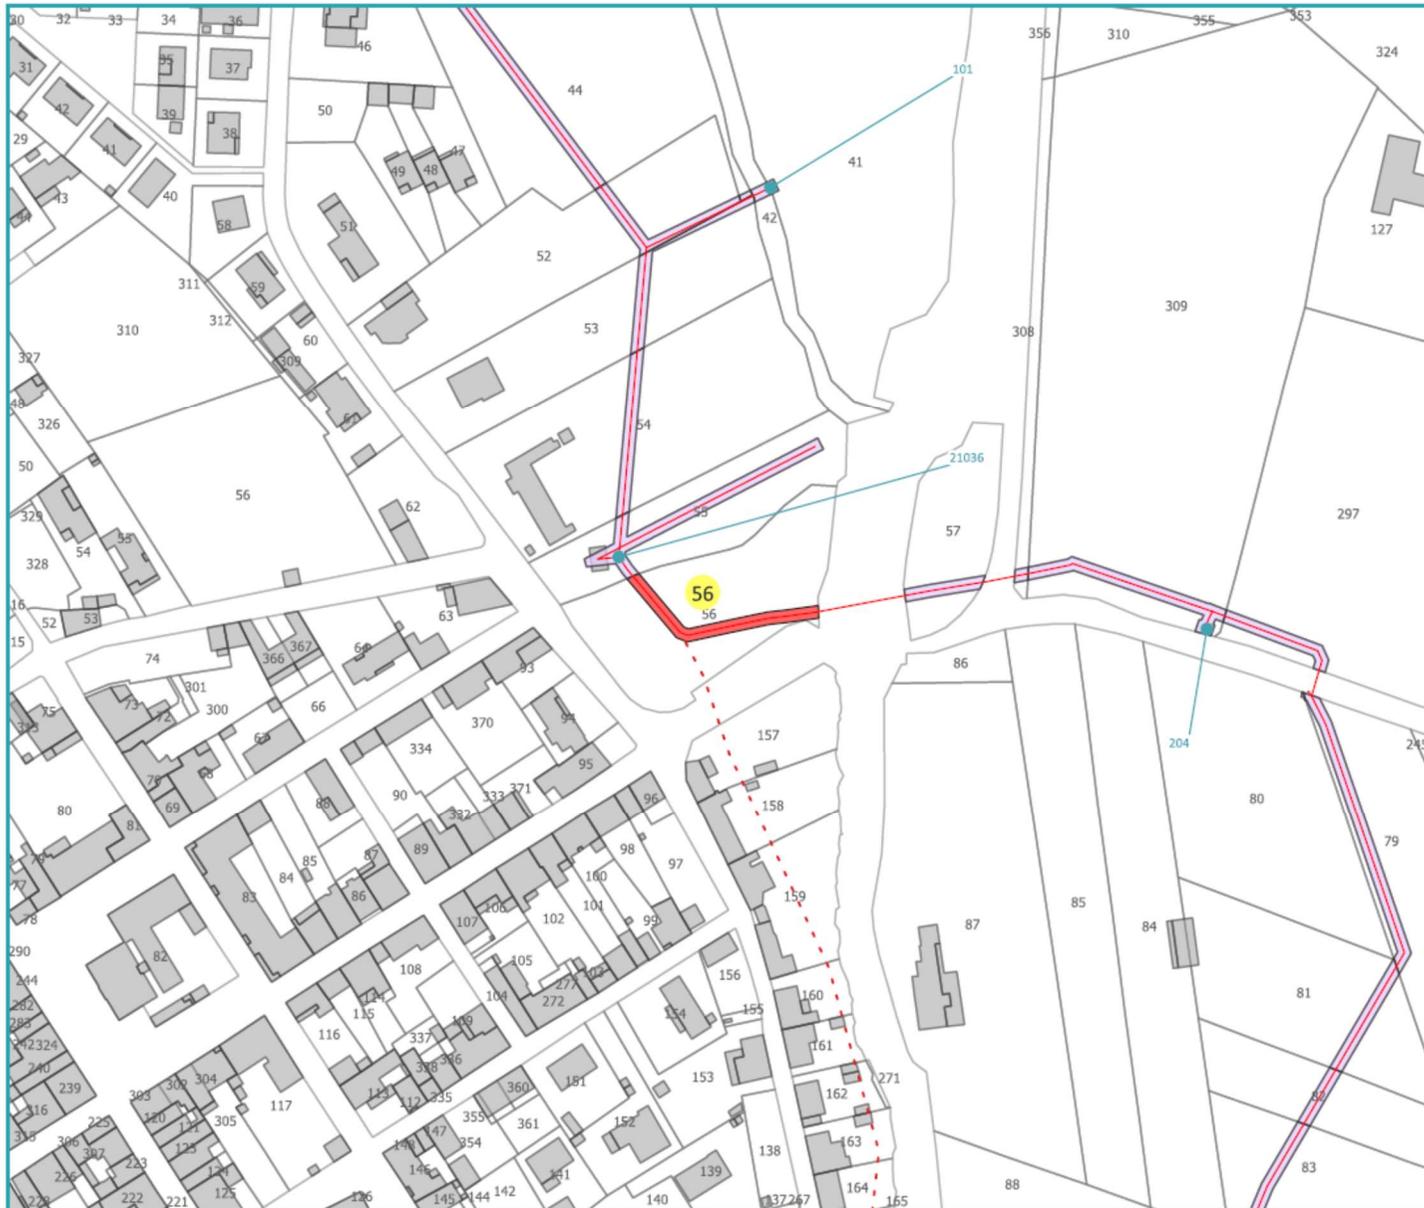

**Convention : Commune de
Pavie
Commune PAVIE
Section BO
Parcelle 56**

- Servitude concernée
- Autre servitude
- Conduite réseau irrigation
- Conduite hors service réseau
- p_borne_I93


Echelle : 1/2000ème



RIVES & EAUX
DU SUD-OUEST

POUR UN PARTAGE DURABLE DE L'EAU

Réalisation : Rives & Eaux - Cellule SIG
Source : DGFiP, CACG
Date : Août 2024

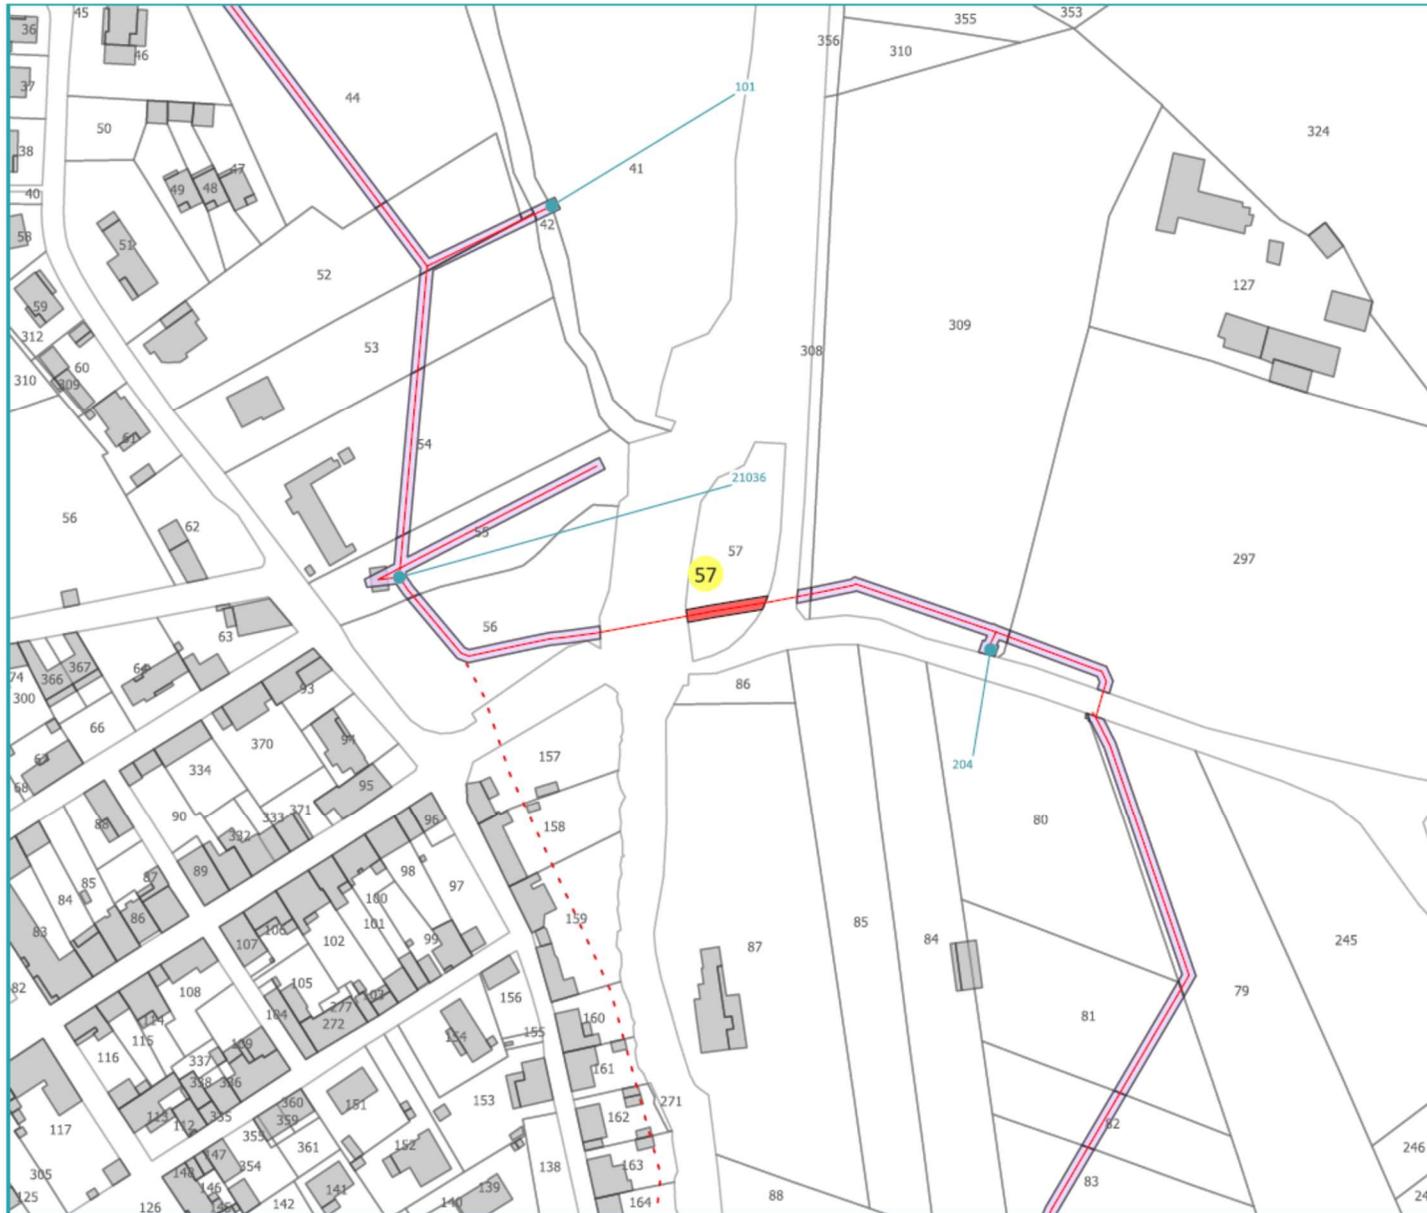

**Convention : Commune de
Pavie
Commune PAVIE
Section BO
Parcelle 57**

- Servitude concernée
- Autre servitude
- Conduite réseau irrigation
- Conduite hors service réseau
- p_borne_I93

Echelle : 1/2000ème



**RIVES &
EAUX**
DU SUD-OUEST

POUR UN
PARTAGE
DURABLE
DE L'EAU

Réalisation : Rives & Eaux - Cellule SIG
Source : DGFIP, CACG


Date : Août 2024

Envoyé en préfecture le 17/10/2024

Reçu en préfecture le 17/10/2024

Publié le 17/10/2024

ID : 032-213203078-20240910-D2024_047A-DE

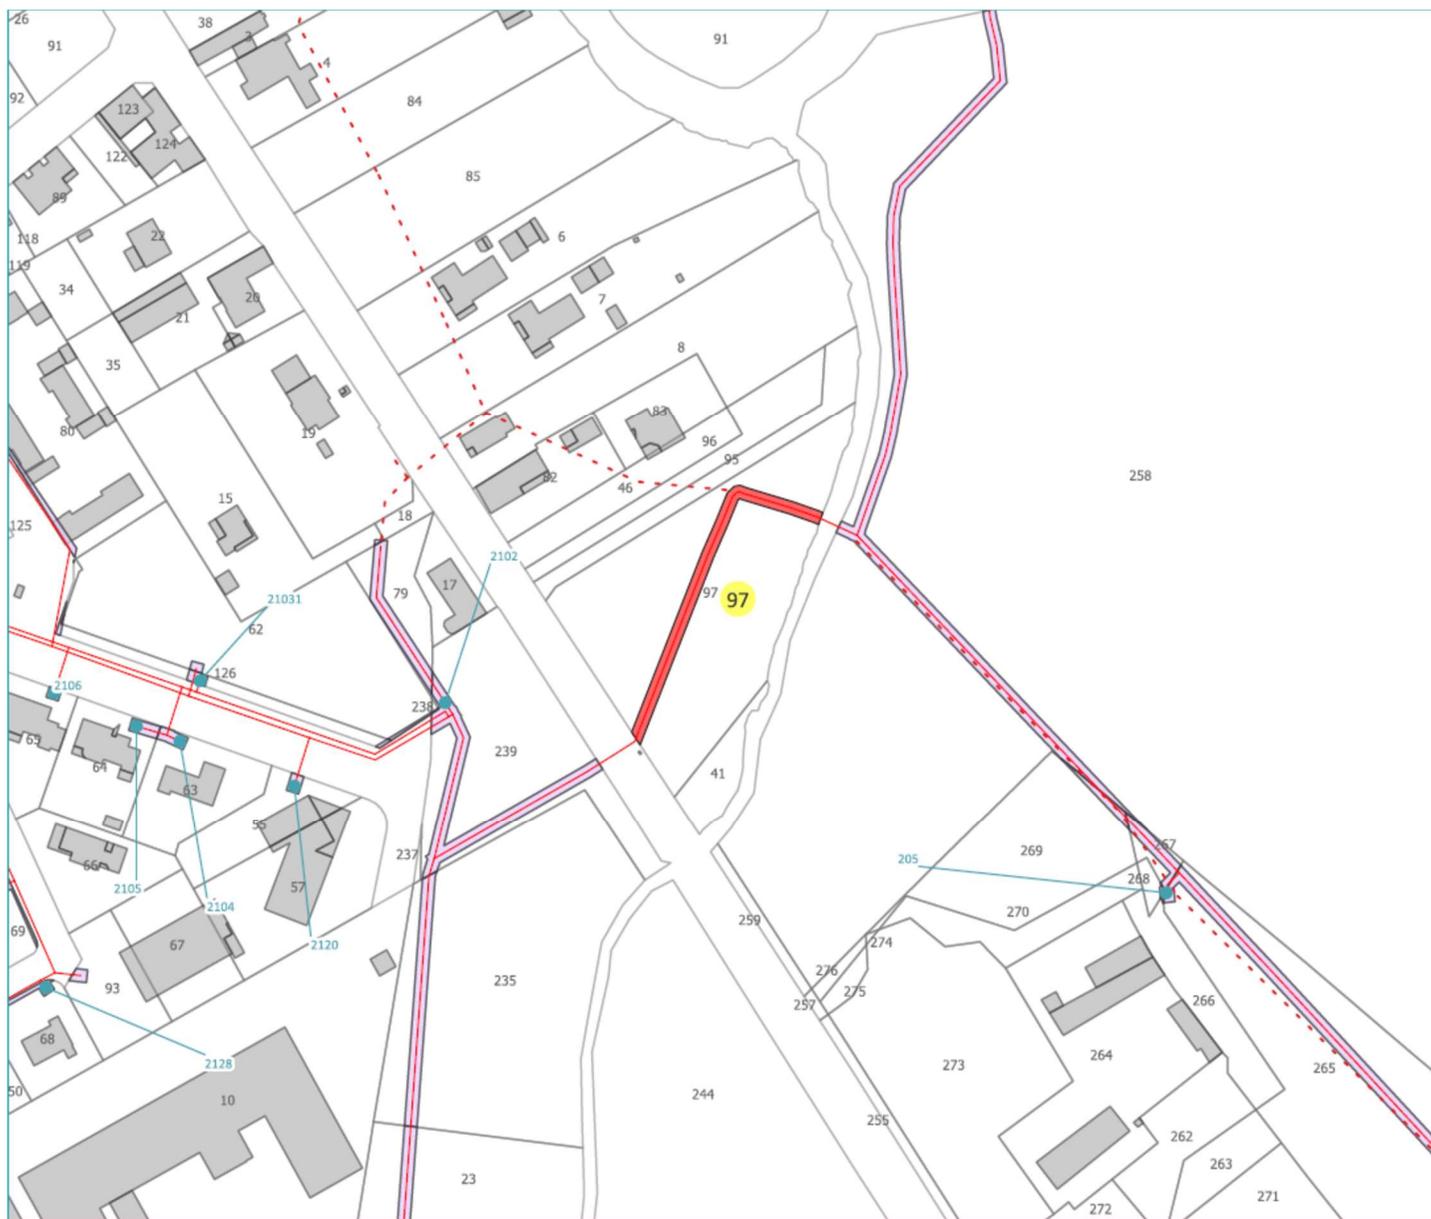

**Convention : Commune de
Pavie
Commune PAVIE
Section BW
Parcelle 97**

- Servitude concernée
- Autre servitude
- Conduite réseau irrigation
- - - Conduite hors service réseau
- p_borne_I93

Echelle : 1/2000ème



**RIVES &
EAUX**
DU SUD-OUEST

POUR UN
PARTAGE
DURABLE
DE L'EAU

Réalisation : Rives & Eaux - Cellule SIG
Source : DGFIP, CACG

Date : Août 2024